


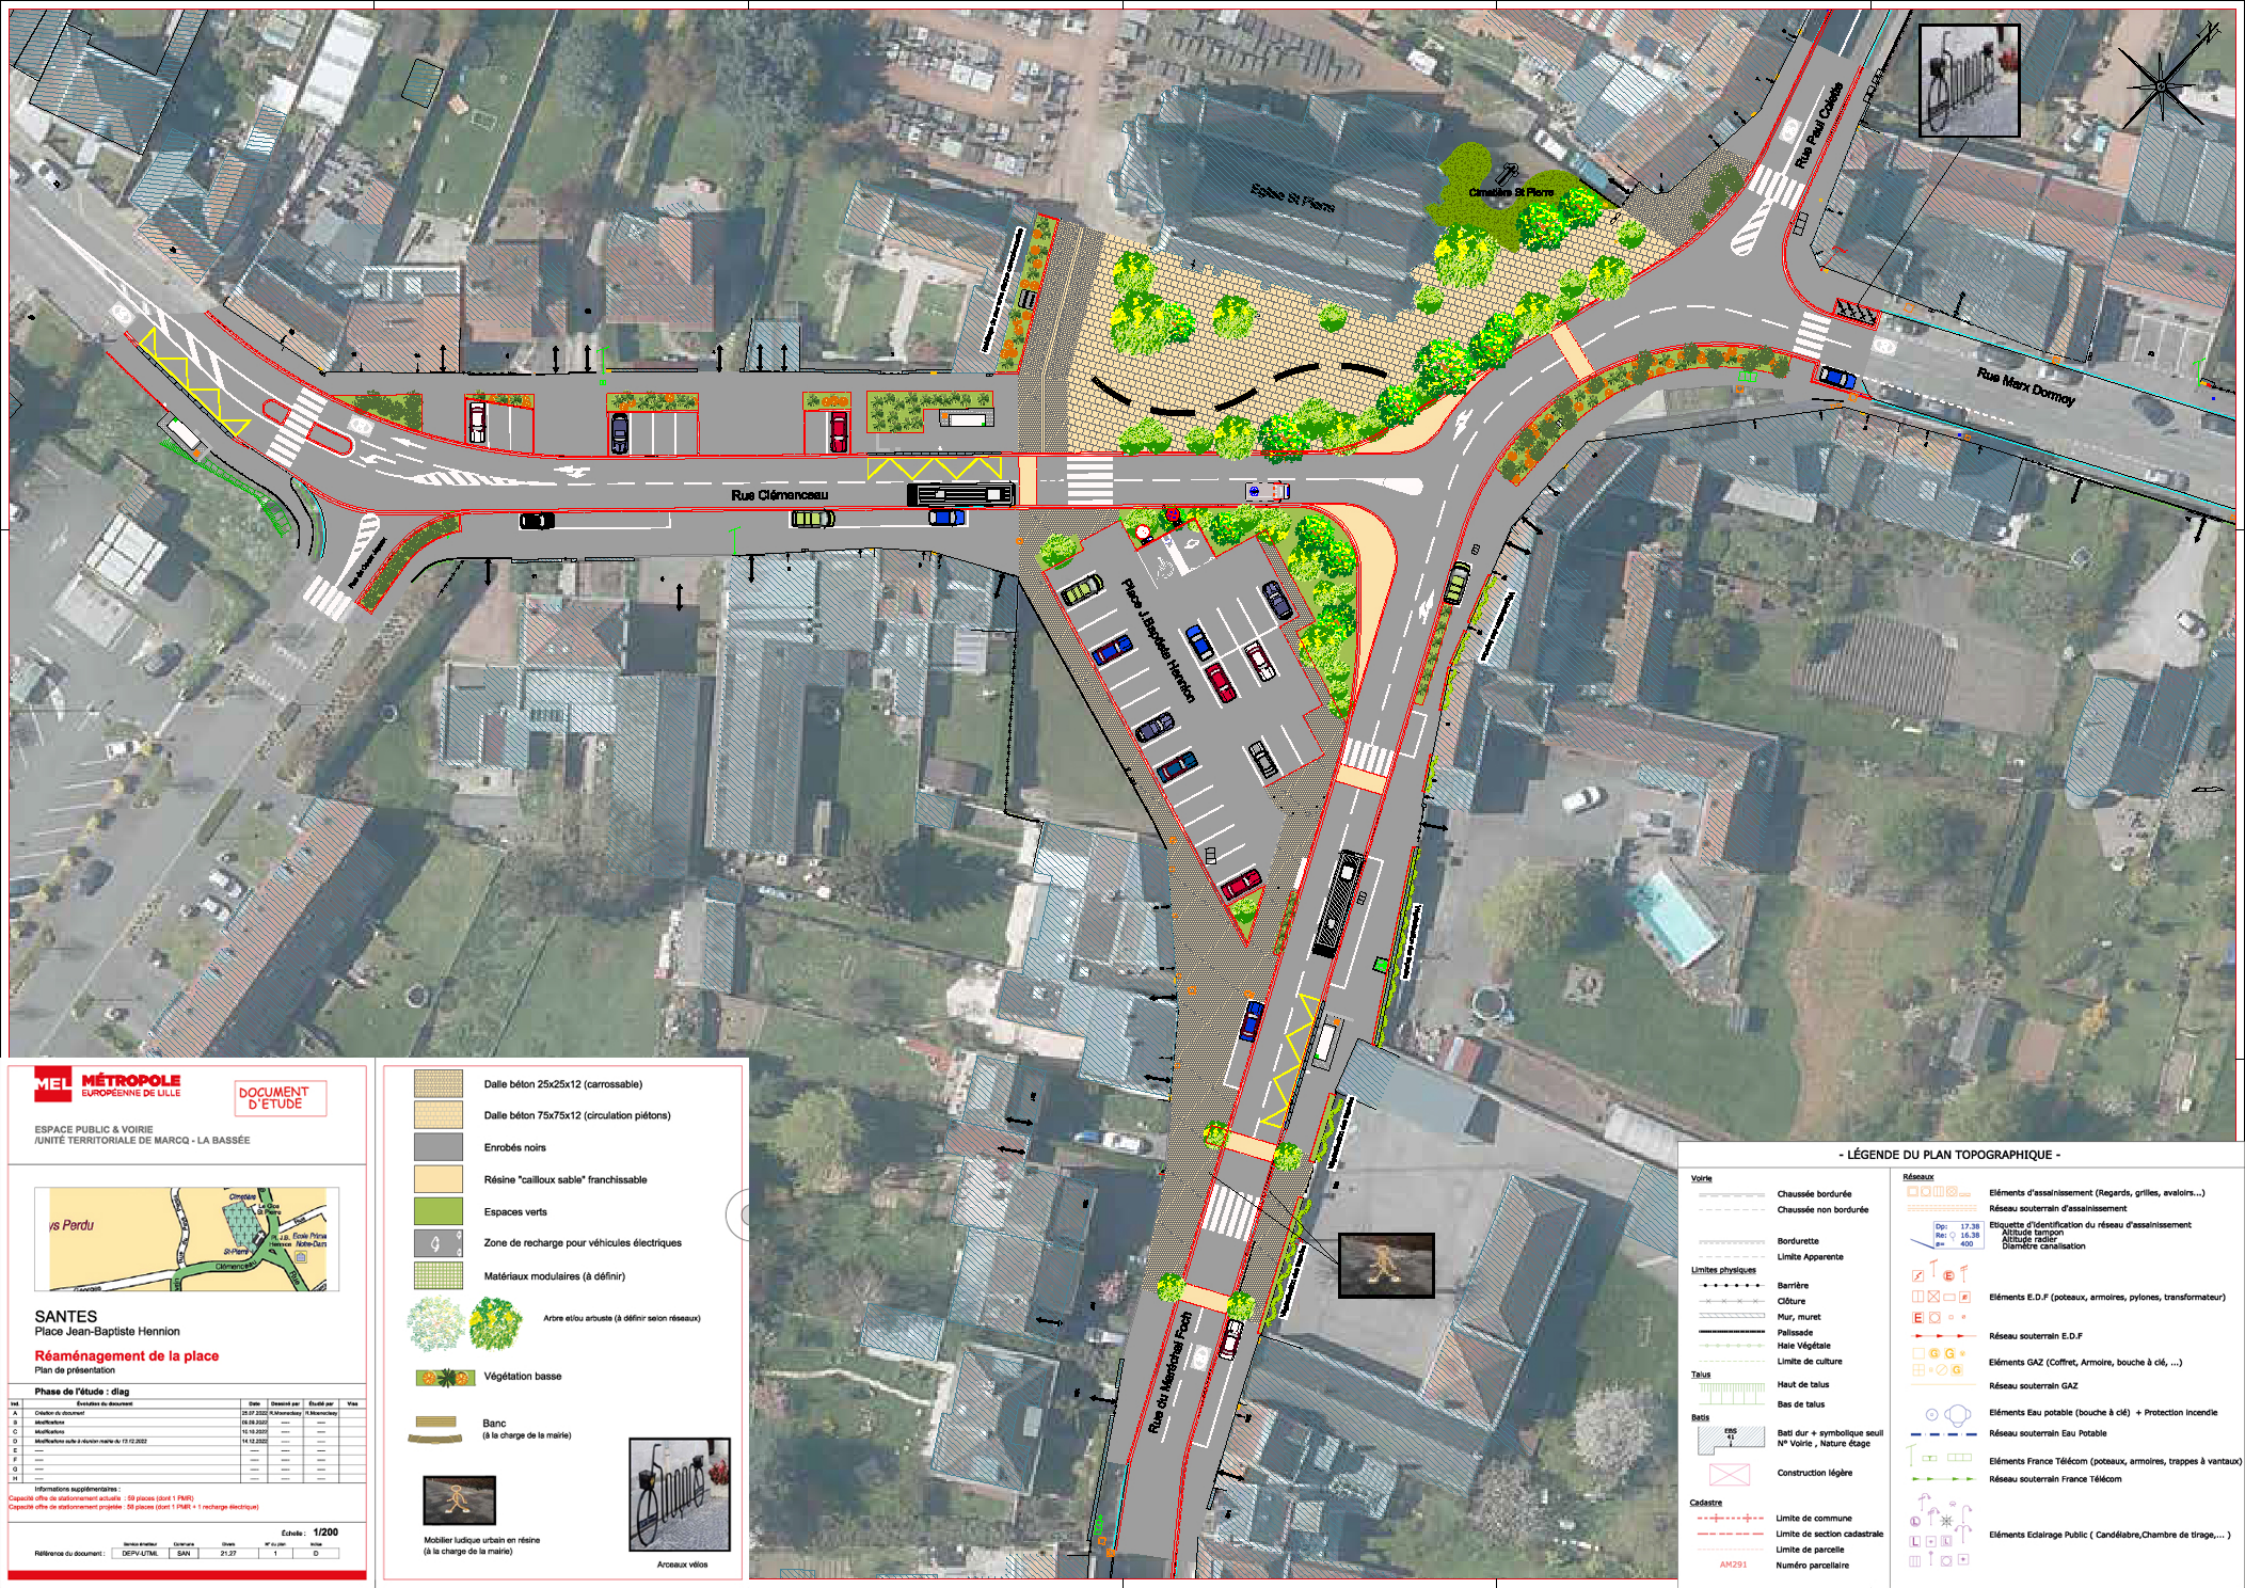

SANTES  
Place Jean-Baptiste Henrion  
Réaménagement de la place  
Plan de présentation

| Phase de l'étude : diag |                       |            |                   |                   |
|-------------------------|-----------------------|------------|-------------------|-------------------|
| N°                      | Evolution du document | Date       | Elaboré par       | Validé par        |
| 1                       | Diagnostic initial    | 02.07.2022 | Service Urbanisme | Service Urbanisme |
| 2                       | Diagnostic initial    | 10.08.2022 | Service Urbanisme | Service Urbanisme |
| 3                       | Diagnostic initial    | 14.09.2022 | Service Urbanisme | Service Urbanisme |
| 4                       | Diagnostic initial    | 14.10.2022 | Service Urbanisme | Service Urbanisme |
| 5                       | Diagnostic initial    | 14.11.2022 | Service Urbanisme | Service Urbanisme |
| 6                       | Diagnostic initial    | 14.12.2022 | Service Urbanisme | Service Urbanisme |
| 7                       | Diagnostic initial    | 14.01.2023 | Service Urbanisme | Service Urbanisme |
| 8                       | Diagnostic initial    | 14.02.2023 | Service Urbanisme | Service Urbanisme |
| 9                       | Diagnostic initial    | 14.03.2023 | Service Urbanisme | Service Urbanisme |
| 10                      | Diagnostic initial    | 14.04.2023 | Service Urbanisme | Service Urbanisme |

Informations supplémentaires :  
Capacité offre de stationnement actuelle : 100 places (dont 1 PMR)  
Capacité offre de stationnement proposée : 100 places (dont 1 PMR + 1 recharge électrique)

**Matériaux**

- Dalle béton 25x25x12 (carréssable)
- Dalle béton 75x75x12 (circulation piétons)
- Enrobés noirs
- Résine "cailloux sable" franchissable
- Espaces verts
- Zone de recharge pour véhicules électriques
- Matériaux modulaires (à définir)

**Arbre et/ou arbuste (à définir selon réseau)**

- Végétation basse
- Banc (à la charge de la mairie)
- Mobilier ludique urbain en résine (à la charge de la mairie)

**Arceaux vélos**

**- LÉGENDE DU PLAN TOPOGRAPHIQUE -**

**Voie**

- Chaussée bordurée
- Chaussée non bordurée
- Bordurette
- Limite Apparente
- Barrière
- Clôture
- Mur, muret
- Palisade
- Haie Végétale
- Limite de culture
- Talus
- Haut de talus
- Bas de talus
- Betis
- Bati dur + symbolique seul
- N° Voie - Nature d'usage
- Construction Migre

**Réseau**

- Éléments d'assainissement (Regards, grilles, avaloirs...)
- Réseau souterrain d'assainissement
- Équipement d'identification du réseau d'assainissement
- Altitude sondage
- Altitude canalisations
- Éléments E.D.F (poteaux, armoires, pylônes, transformateur)
- Réseau souterrain E.D.F
- Éléments GAZ (Coffret, Armoire, bouche à clé, ...)
- Réseau souterrain GAZ
- Éléments Eau potable (bouche à clé) + Protection incendie
- Réseau souterrain Eau Potable
- Éléments France Télécom (poteaux, armoires, trappes à ventaux)
- Réseau souterrain France Télécom
- Éléments Eclairage Public (Candélabre, Chambre de tirage, ...)

**Cadastre**

- Limite de commune
- Limite de section cadastrale
- Limite de parcelle
- Numéro parcellaire

AM291